


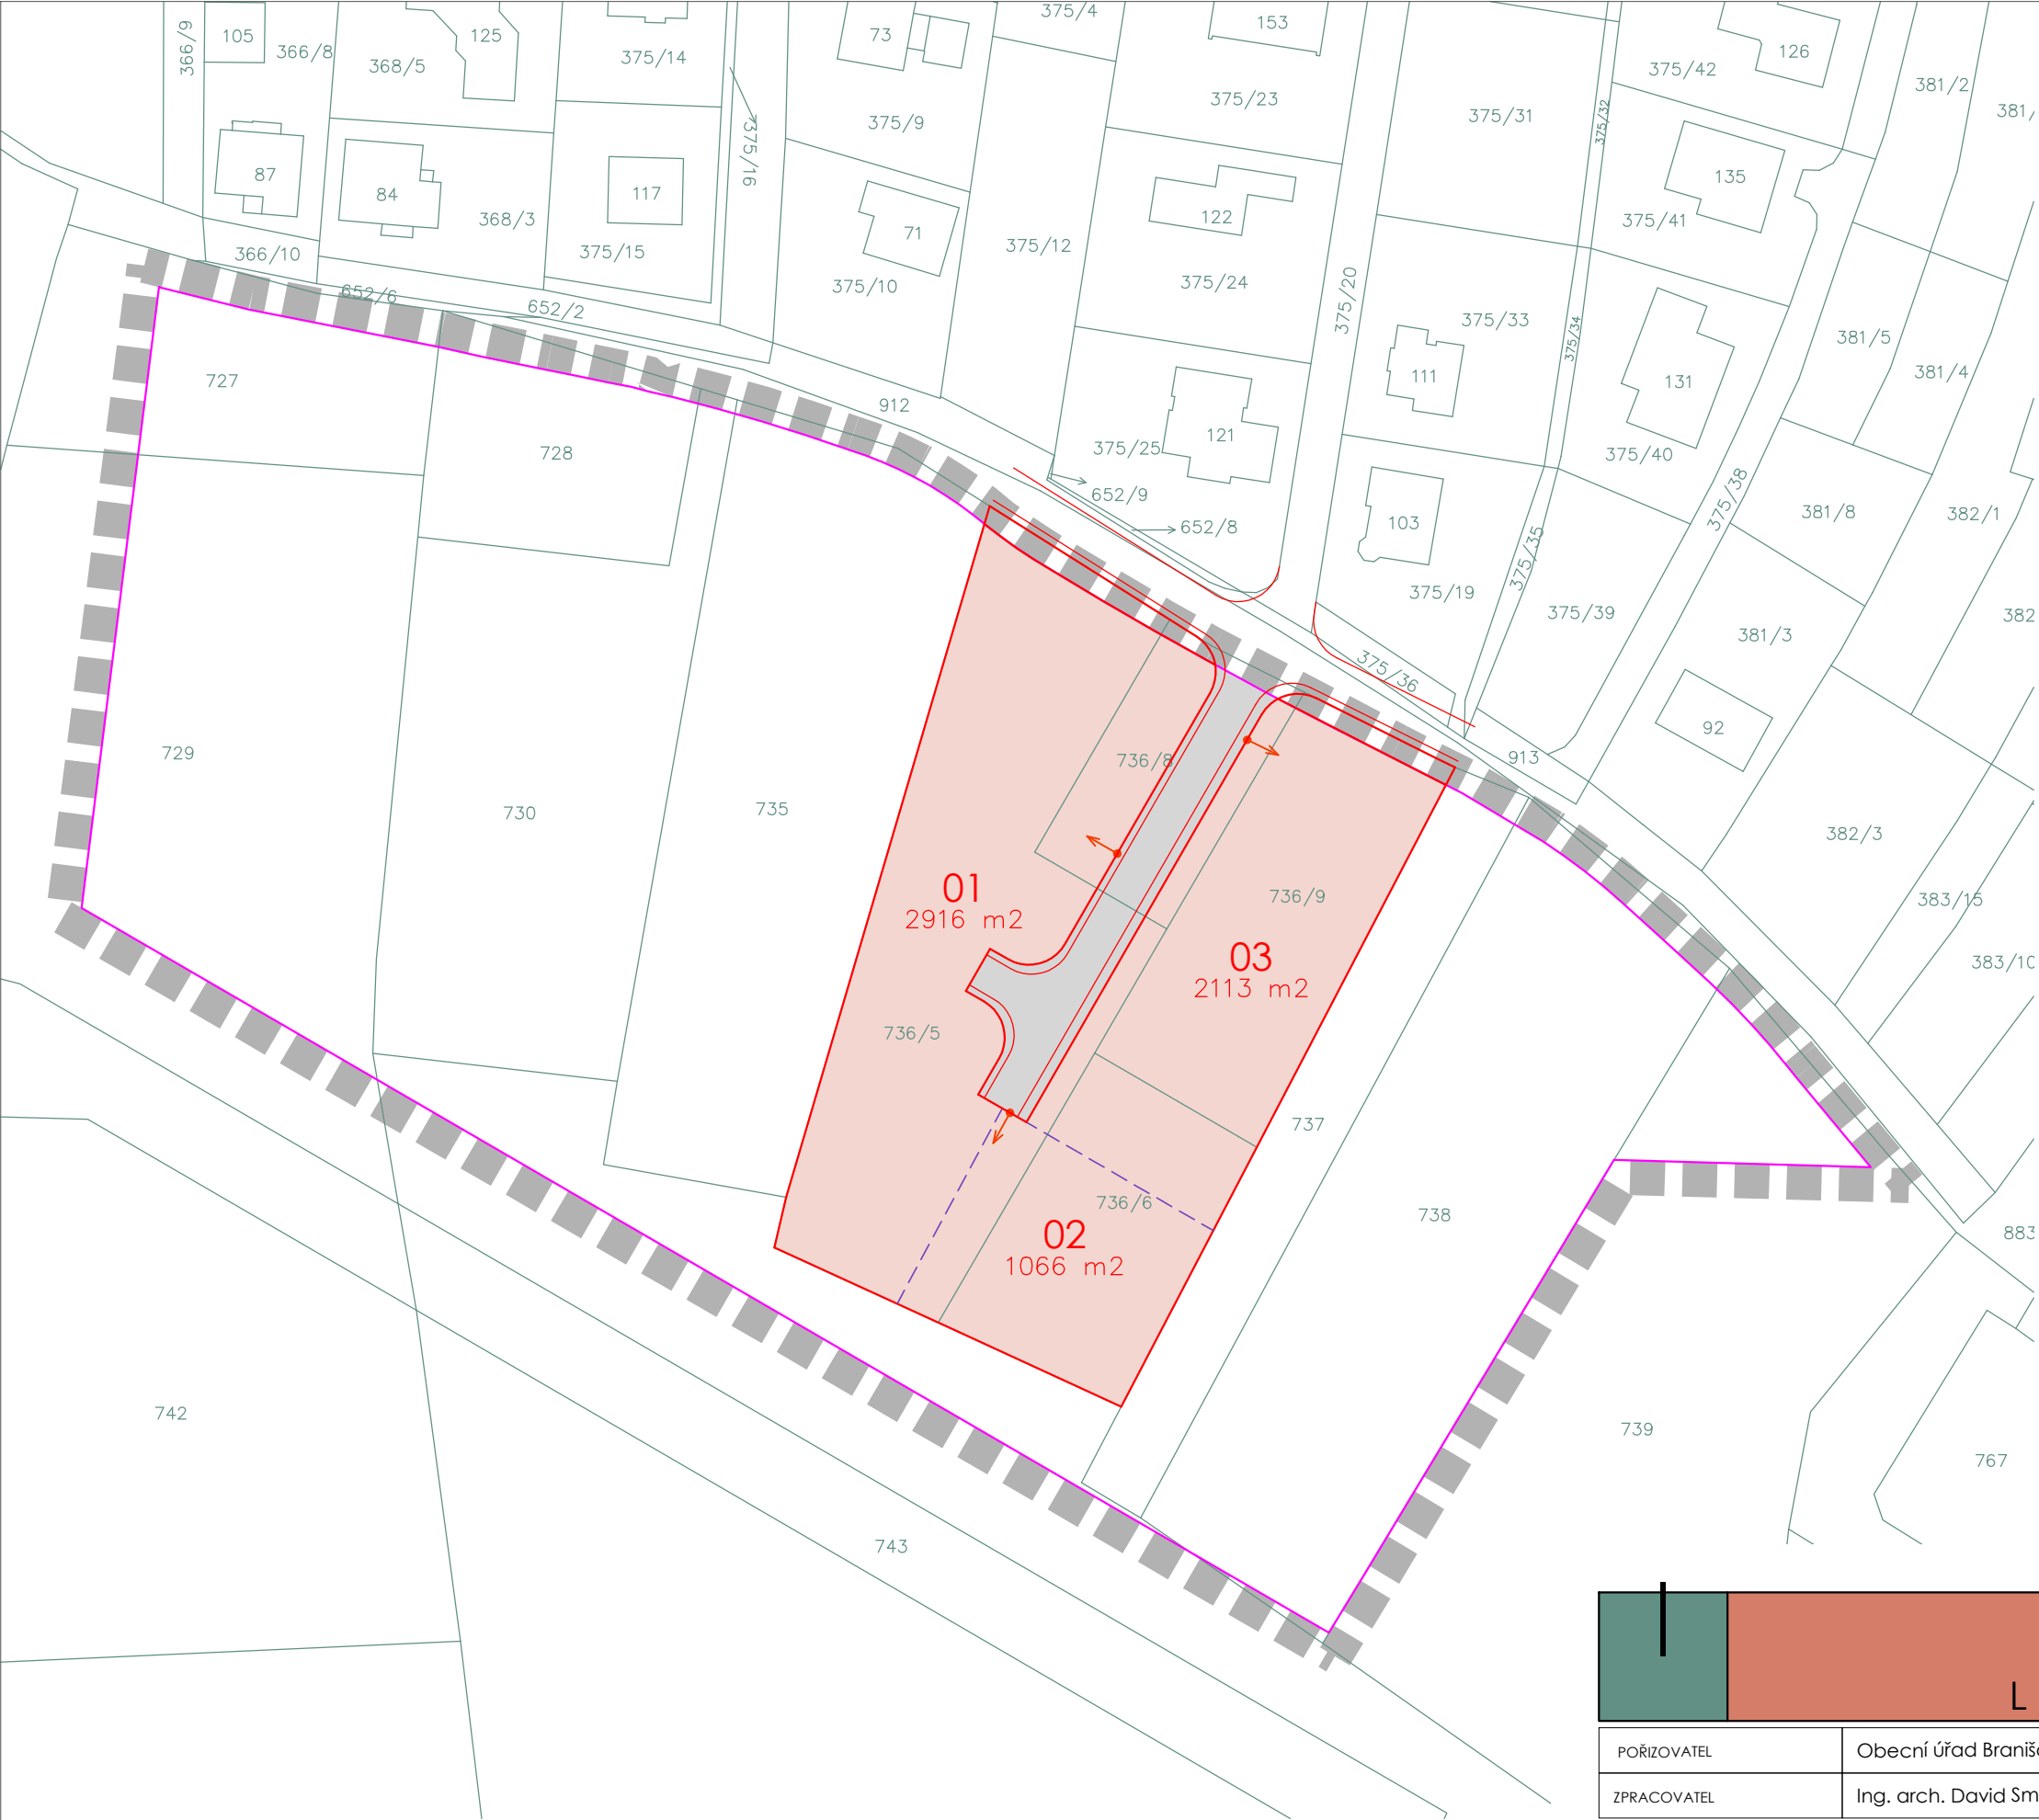

LEGENDA

- 

ŘEŠENÉ ÚZEMÍ
- 

ČÍSLA POZEMKŮ DLE KN
- 

HRANICE POZEMKŮ DLE KN
- 

HRANICE NAVRHOVANÝCH PLOCH
- 

ČÍSLO NAVRHOVANÉHO POZEMKU
- 

VÝMÉRA NAVRHOVANÉHO POZEMKU
- 

NAVRHOVANÁ PARCELACE
- 

NÁVRH MOŽNÉHO SJEZDU NA PARCELU

LEGENDA PLOCH

- 

PLOCHY BYDLENÍ
- 

PLOCHY DOPRAVNÍ

Ú S BRANIŠOV
LOKALITA PLAČINA

POŘIZOVATEL	Obecní úřad Branišov, oprávněná úřední osoba pořizovatele: Ing. Miroslav Sládek						
ZPRACOVATEL	Ing. arch. David Smrčka, Komenského 199/35, 370 01 České Budějovice, ČKA 04629						
FORMÁT:	2xA4	MĚŘÍTKO:	1 : 1 000	STUPEŇ:	DATUM:	09/2026	PARÉ:
NÁZEV VÝKRESU:							ČÍSLO VÝKRESU:
HLAVNÍ VÝKRES							B.2