


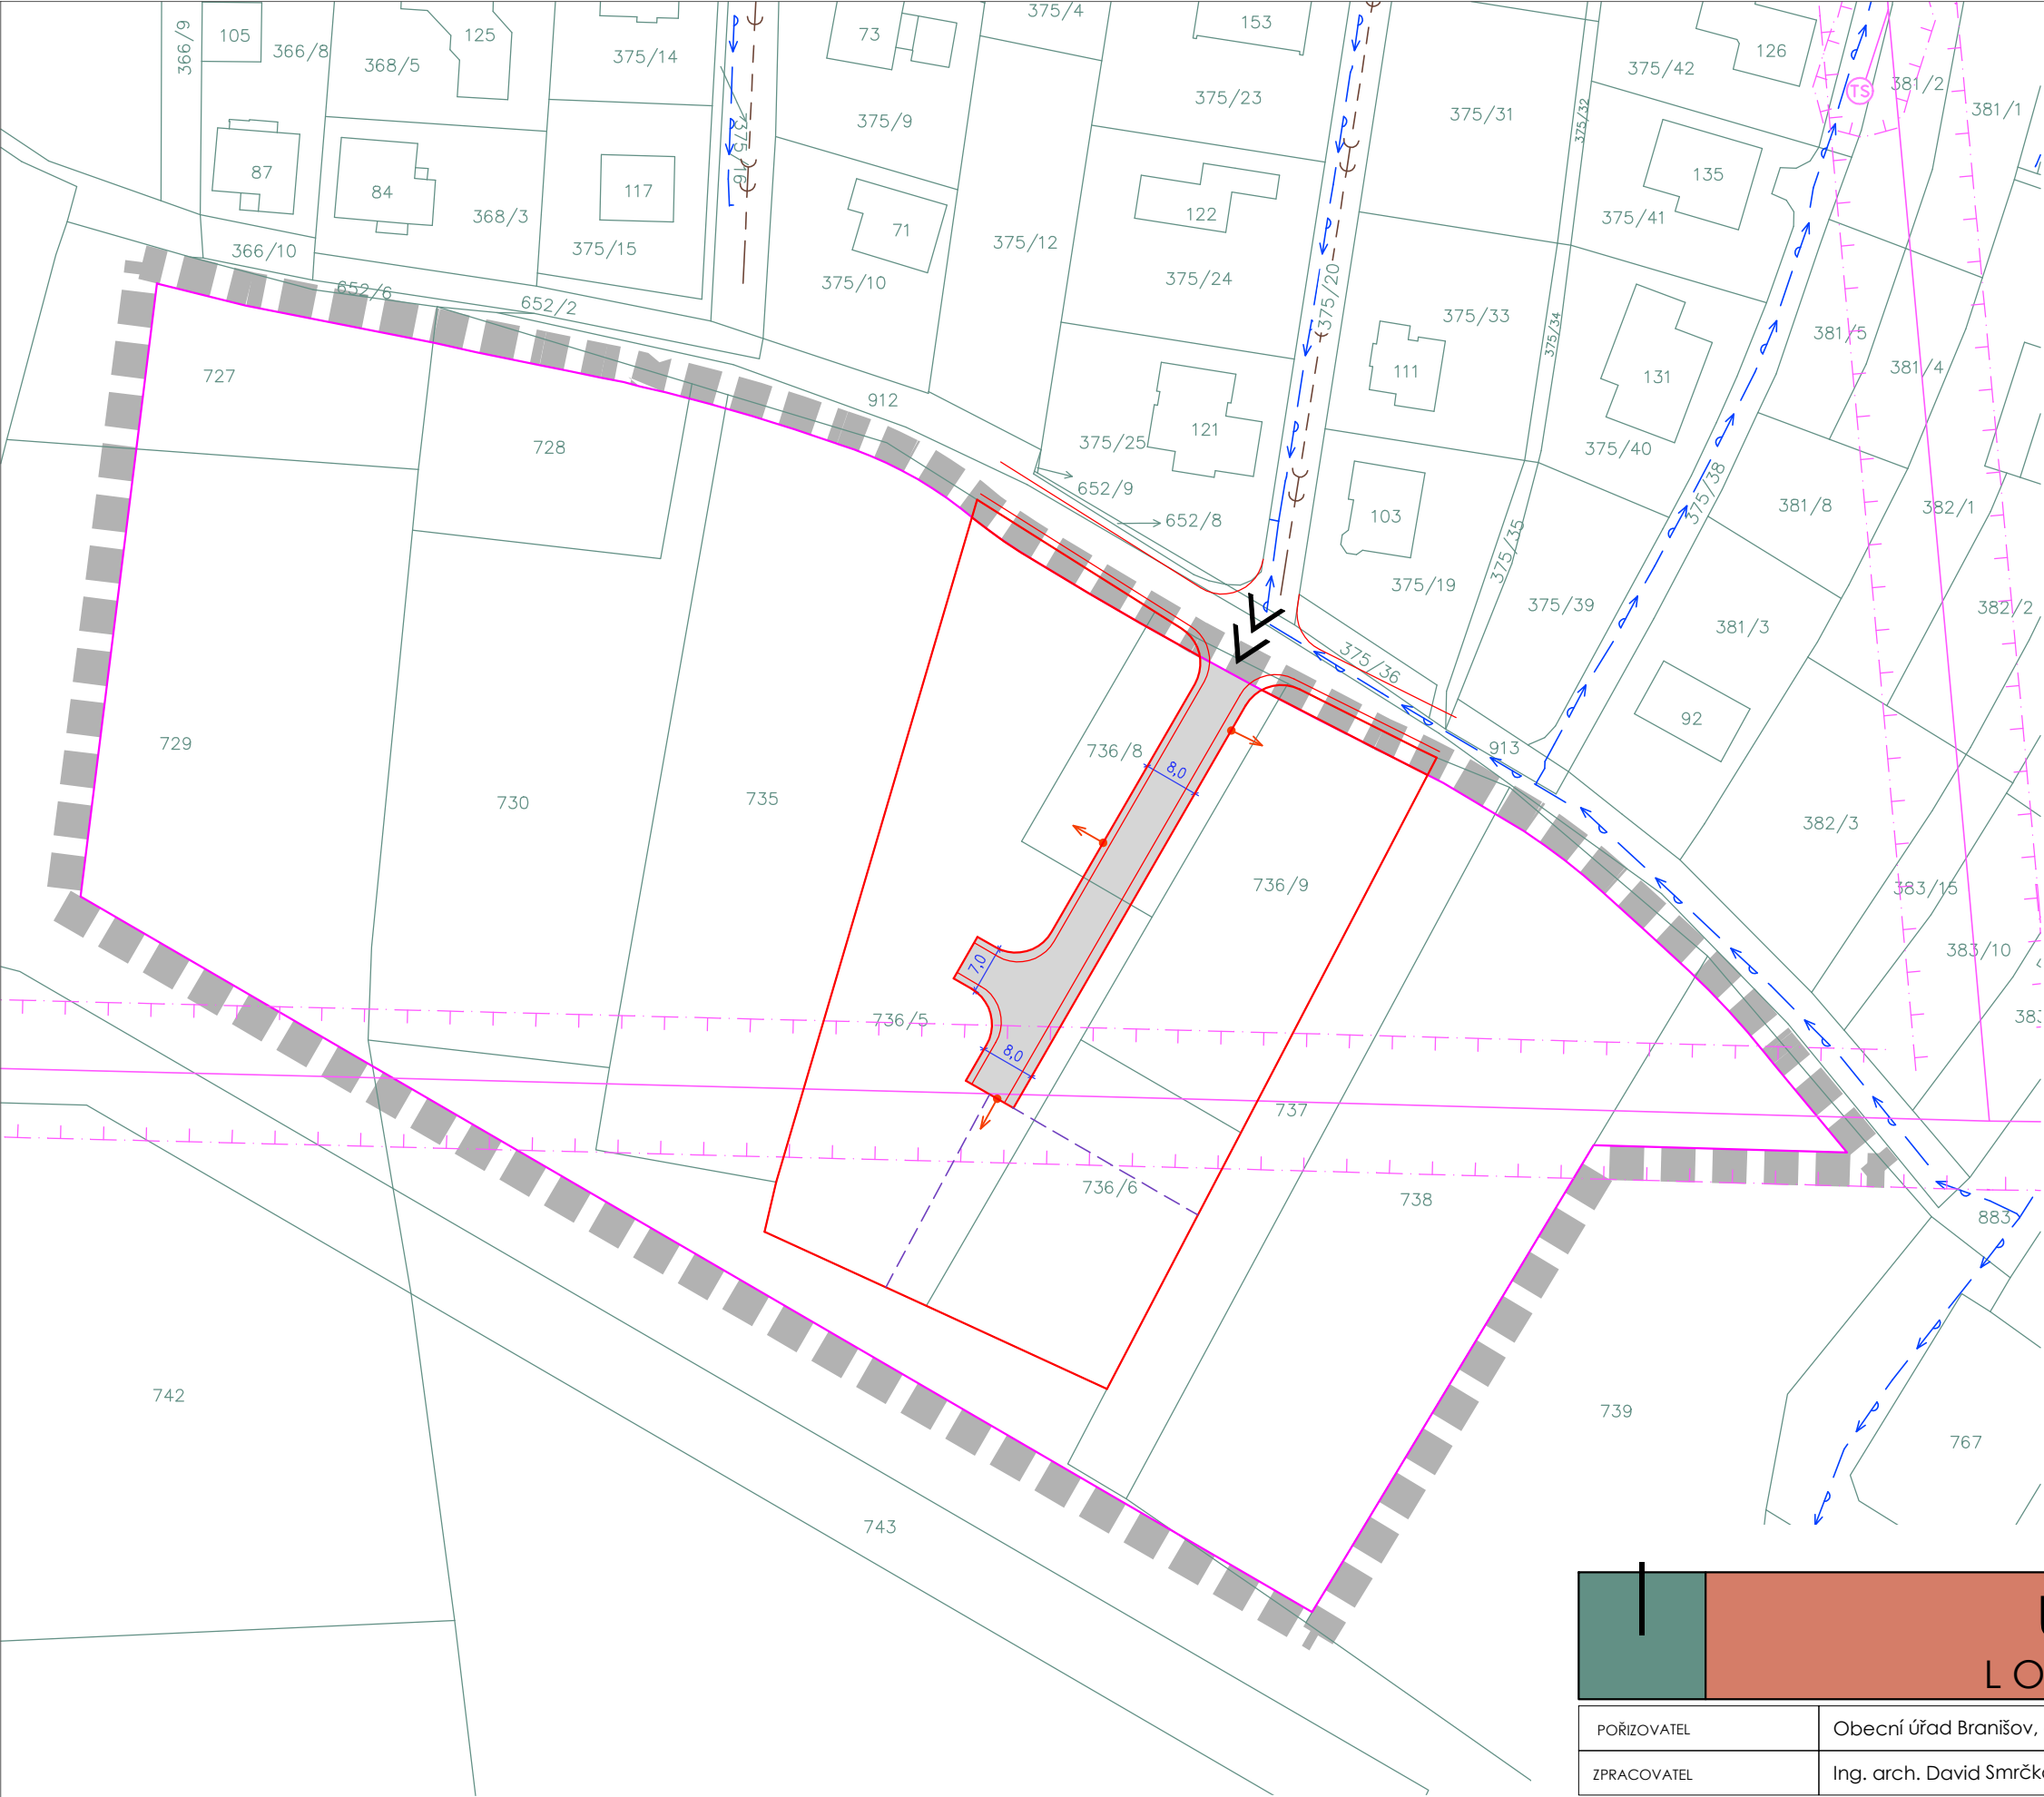

LEGENDA

- ŘEŠENÉ ÚZEMÍ
- ČÍSLA POZEMKŮ DLE KN
- HRANICE POZEMKŮ DLE KN
- HRANICE NAVRHOVANÝCH PLOCH
- NAVRHOVANÁ PARCELACE
- VJEZD DO ÚZEMÍ
- NÁVRH MOŽNÉHO SJEZDU NA PARCELU
- PLOCHY DOPRAVNÍ

LEGENDA TECHNICKÉ INFRASTRUKTURY

- STÁVAJÍCÍ VODOVODNÍ ŘAD
- STÁVAJÍCÍ KANALIZAČNÍ ŘAD - JEDNOTNÝ
- STÁVAJÍCÍ VEDENÍ EL. ENERGIE VN VČETNĚ OP
- STÁVAJÍCÍ TRAFOSTANICE

ÚS BRANIŠOV
LOKALITA PLAČINA

POŘIZOVATEL	Obecní úřad Branišov, oprávněná úřední osoba pořizovatele: Ing. Miroslav Sládek						
ZPRACOVATEL	Ing. arch. David Smrčka, Komenského 199/35, 370 01 České Budějovice, ČKA 04629						
FORMÁT:	2xA4	MĚŘÍTKO:	1 : 1 000	STUPEŇ:	DATUM:	09/2026	PARÉ:
NÁZEV VÝKRESU: VÝKRES DOPRAVNÍ A TECHNICKÉ INFRASTRUKTURY							ČÍSLO VÝKRESU: B.3